



OCEAN ATLANTIQUE

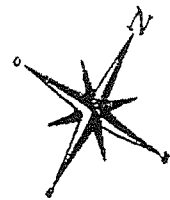

SAINT MARTIN
ANSE DES SABLES
PLAN DU NIVEAU 3
REPARTITION DES LOT



COMPAGNIE INTERNATIONALE
D'ENGINEERING pour la CONSTRUCTION
C.I.E.C.
25-29 rue Michel Salles - 82210 ST CLOUD
Tél. 01 52 05 16 - Fax 01 52 05 2021

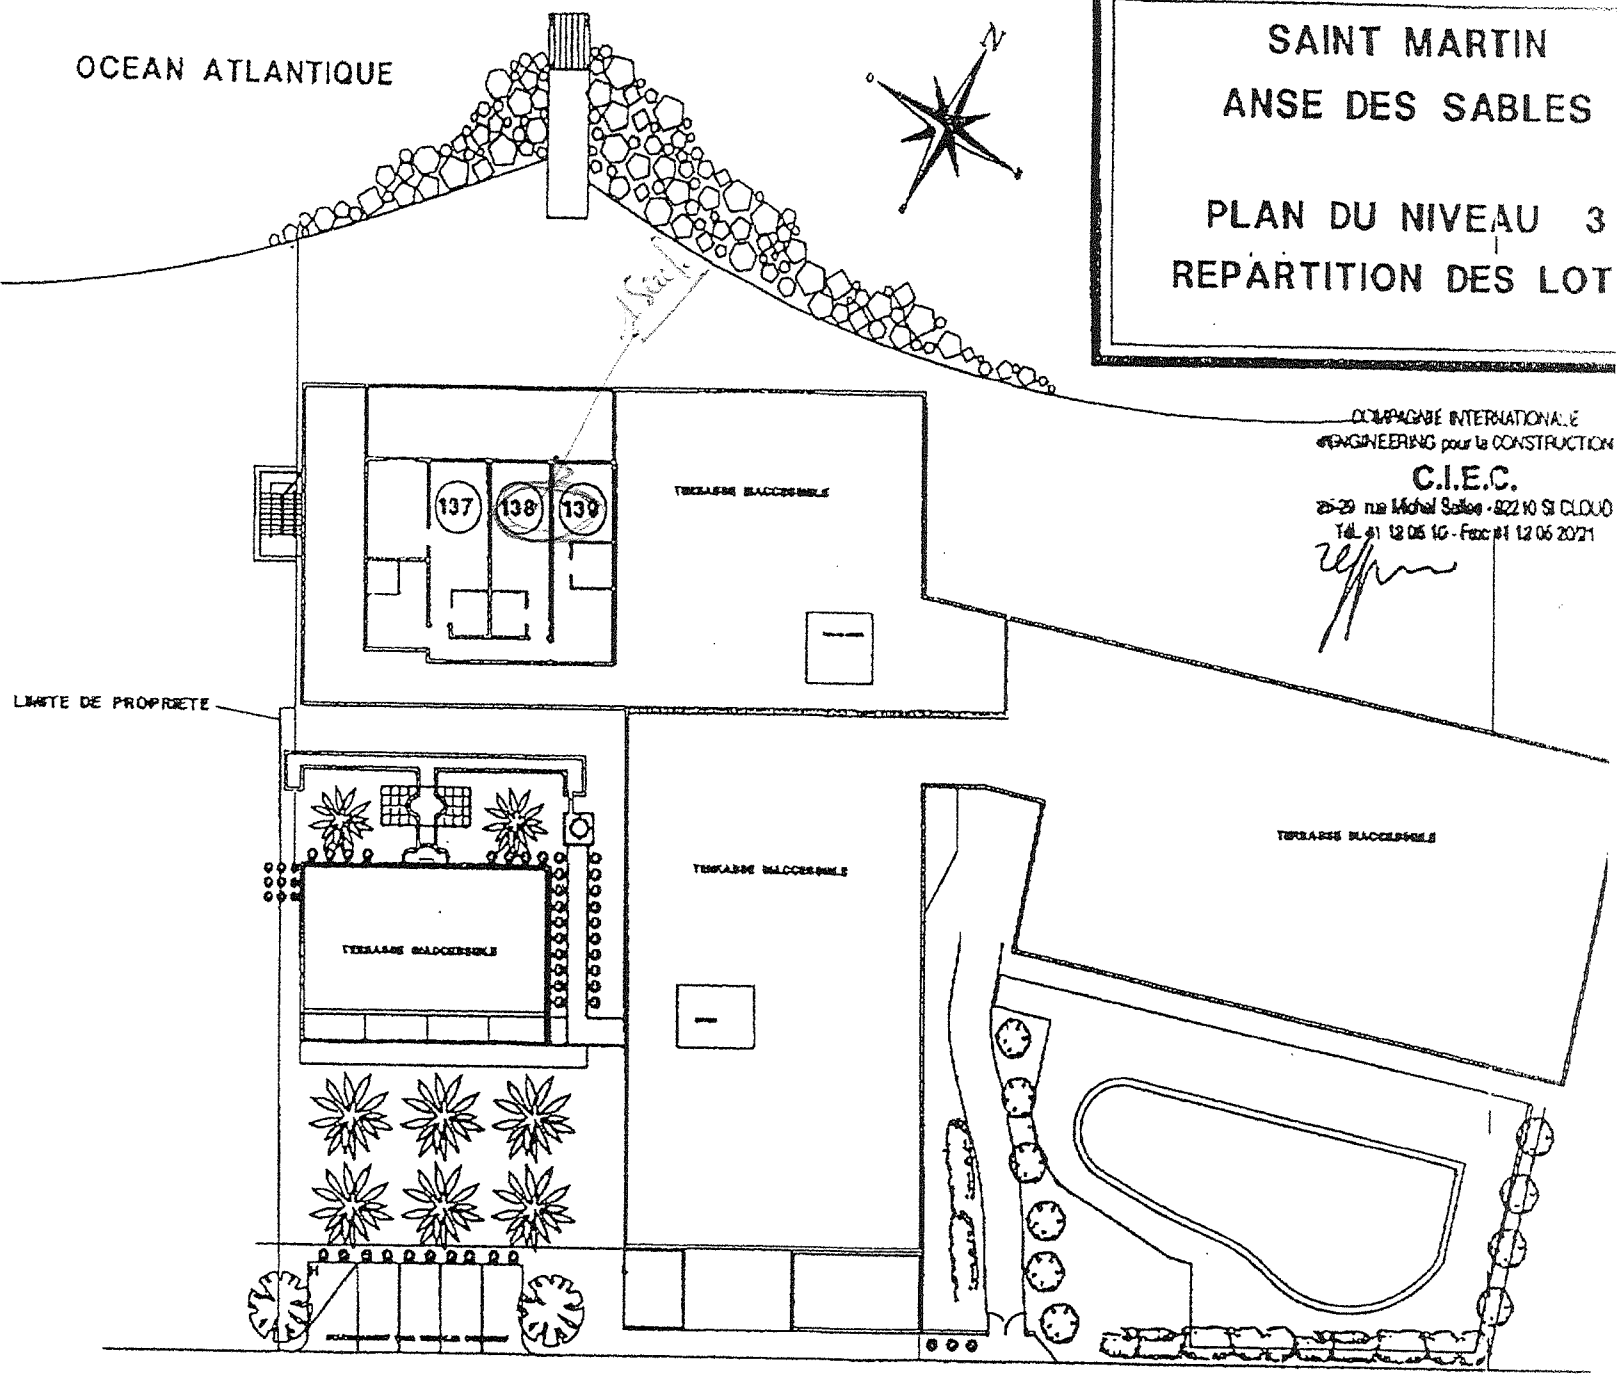

LIMITE DE PROPRIETE


ROUTE DEPARTEMENTALE N° 208

Mer des Caraïbes

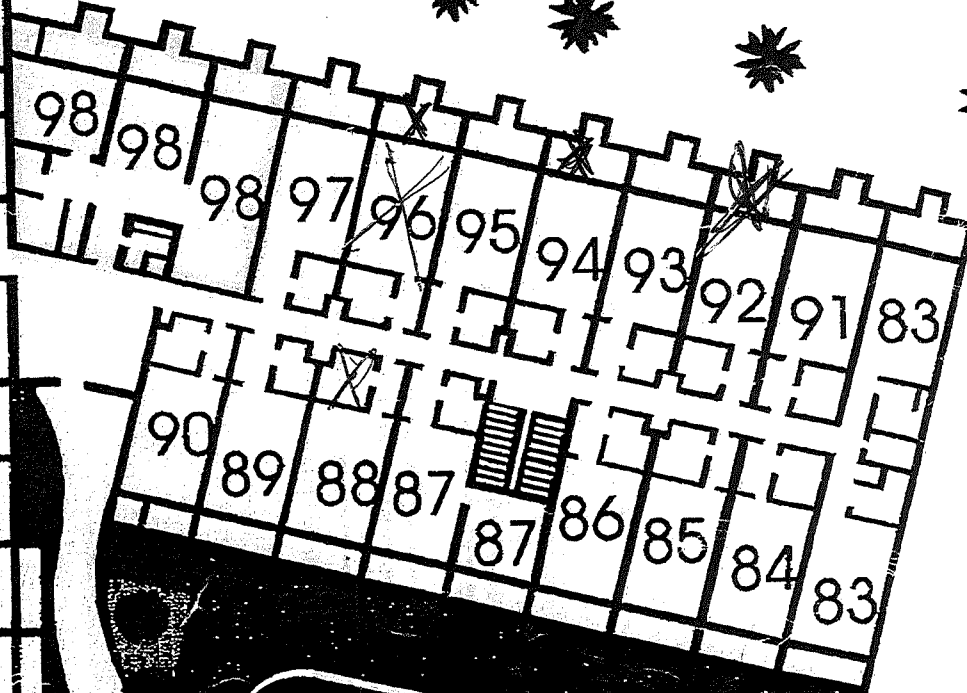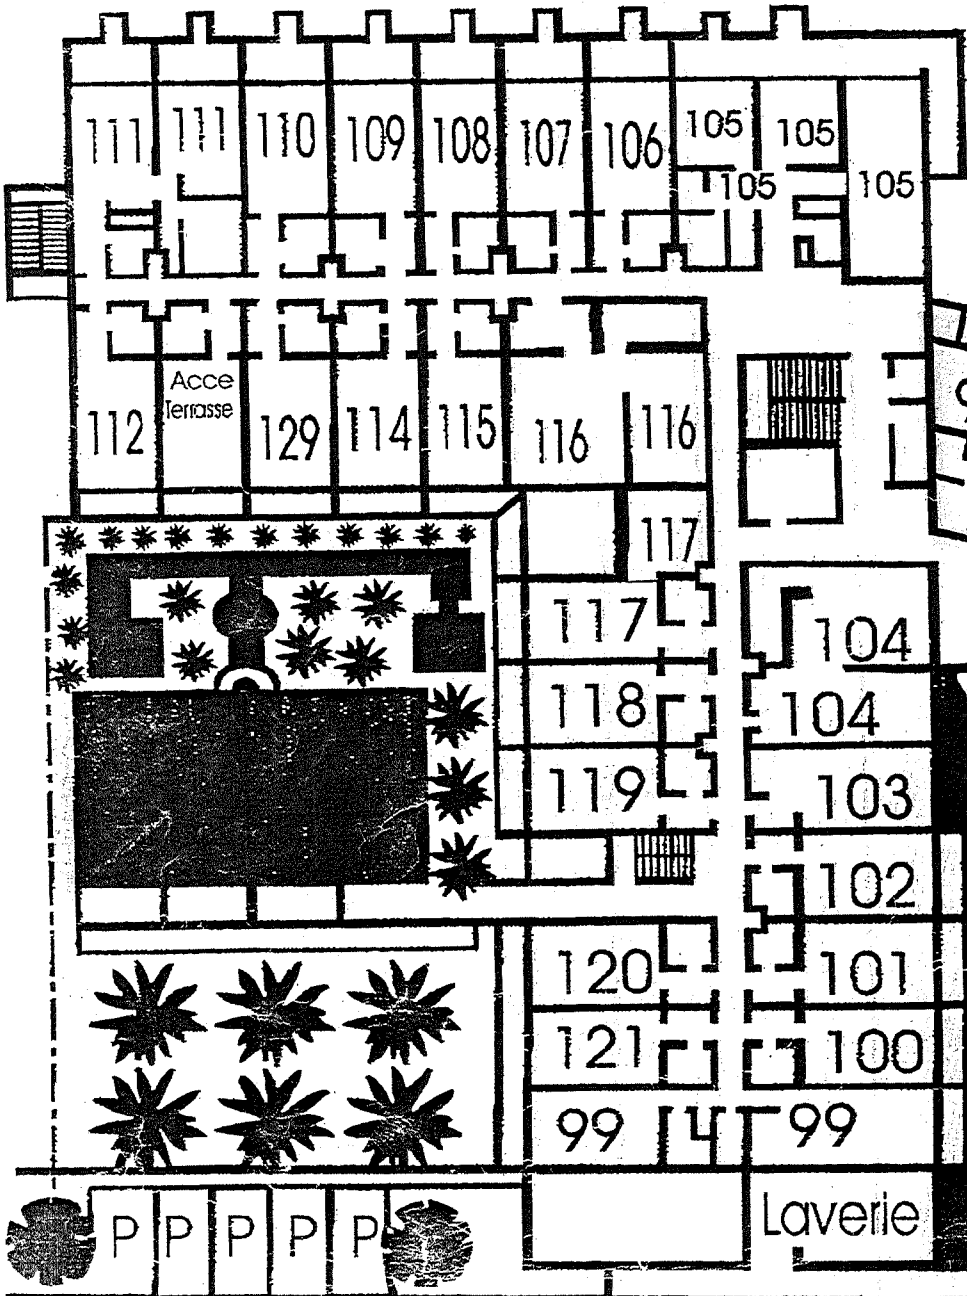




2ème Etage

Mer des caraibes

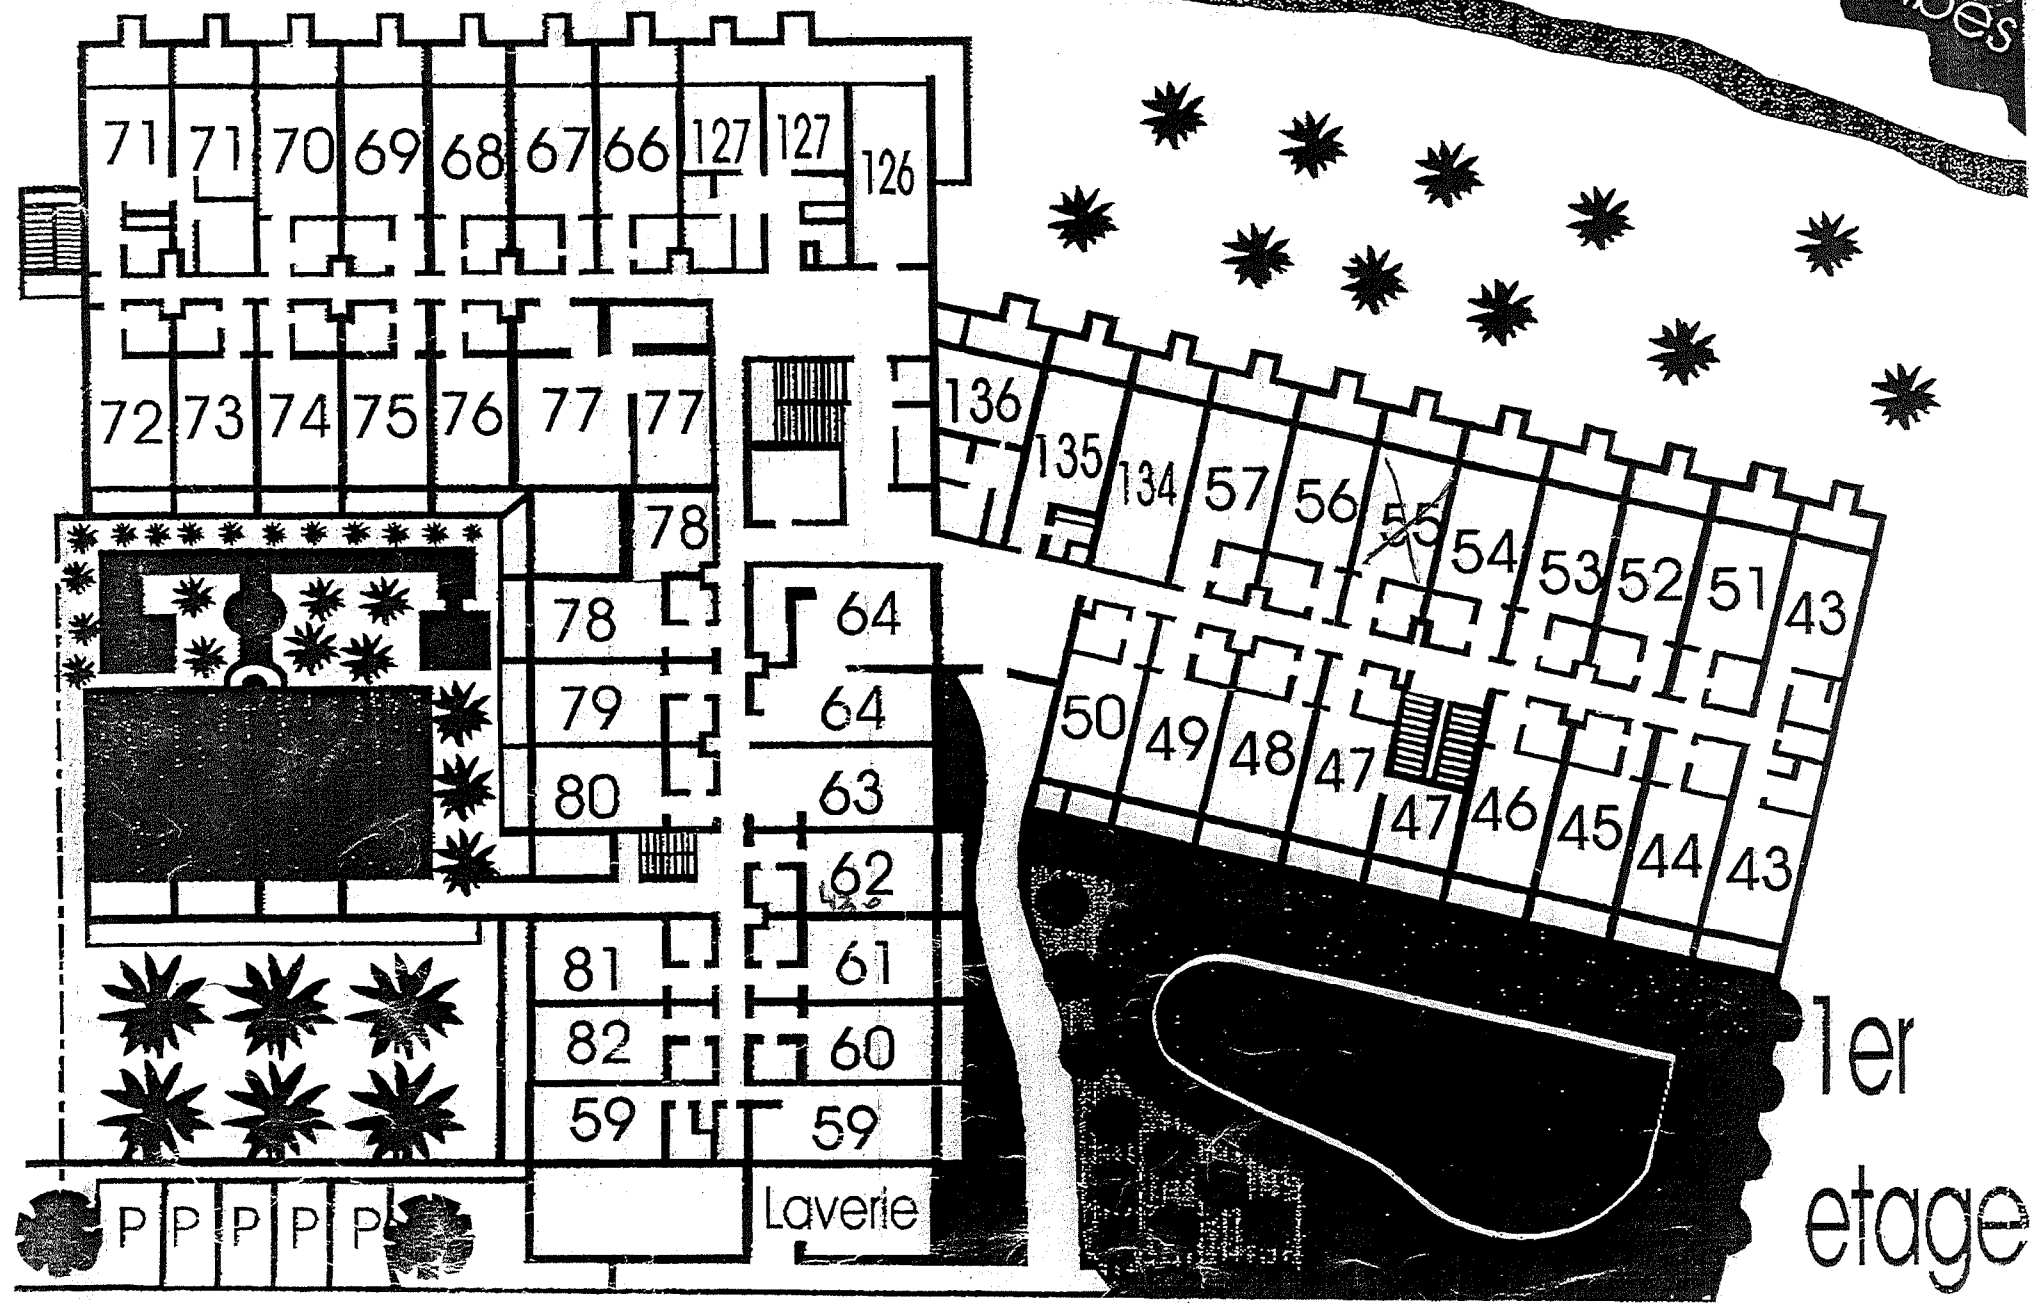

1er etage

Mer des caraïbes

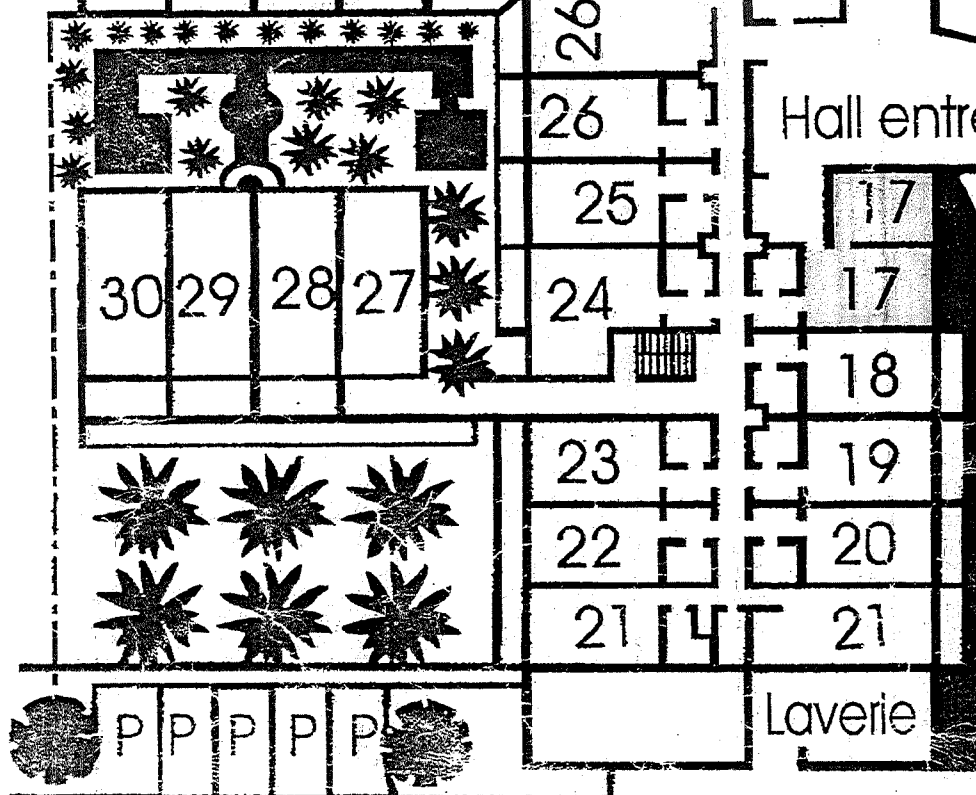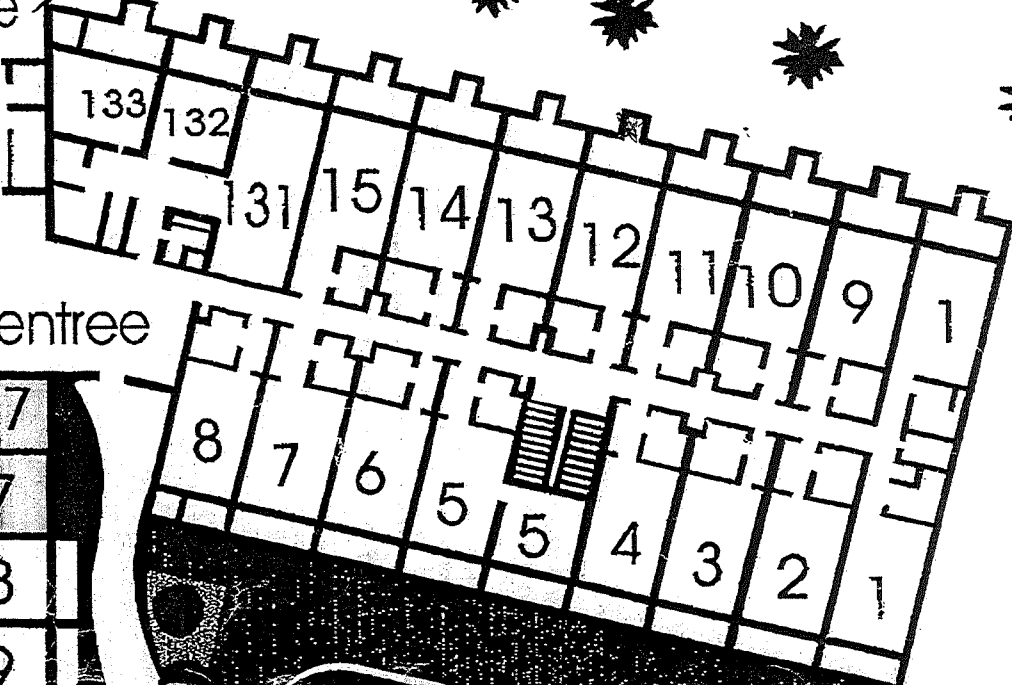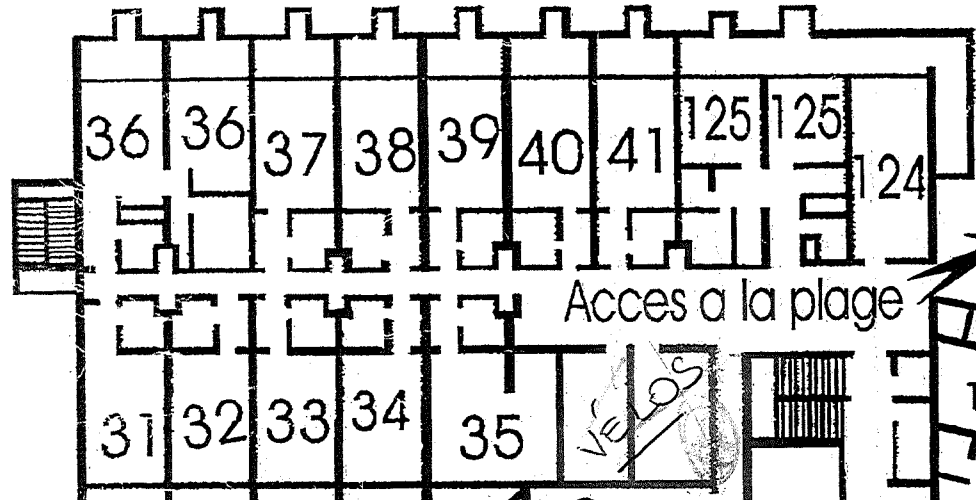

Hall entree

